

■ 概 要


CM-2330シリーズのスピーカーにコイルばねで引っ掛けるだけで施工ができるスピーカーパネルです。

■ 仕 様

取 付 方 法	コイルスプリングキャッチ方式
仕 上	枠 : アルミ パネル: ジャージネット オフホワイト
寸 法	303(W) × 303(H) × 13.2(露出部) mm
質 量	300 g

※消防法適用外品

■ 外 観 図

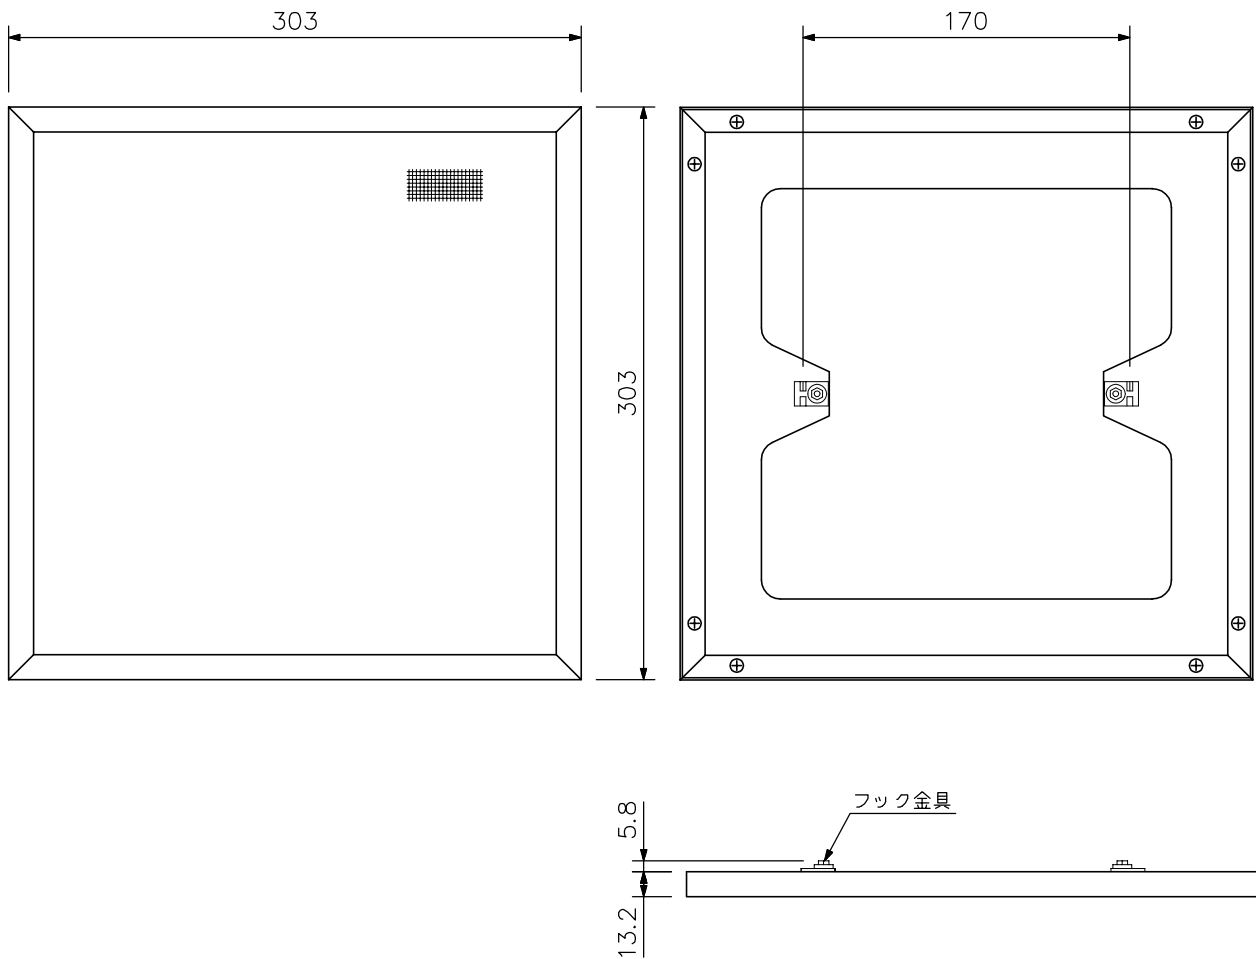

単位: mm 縮尺: 1/4